


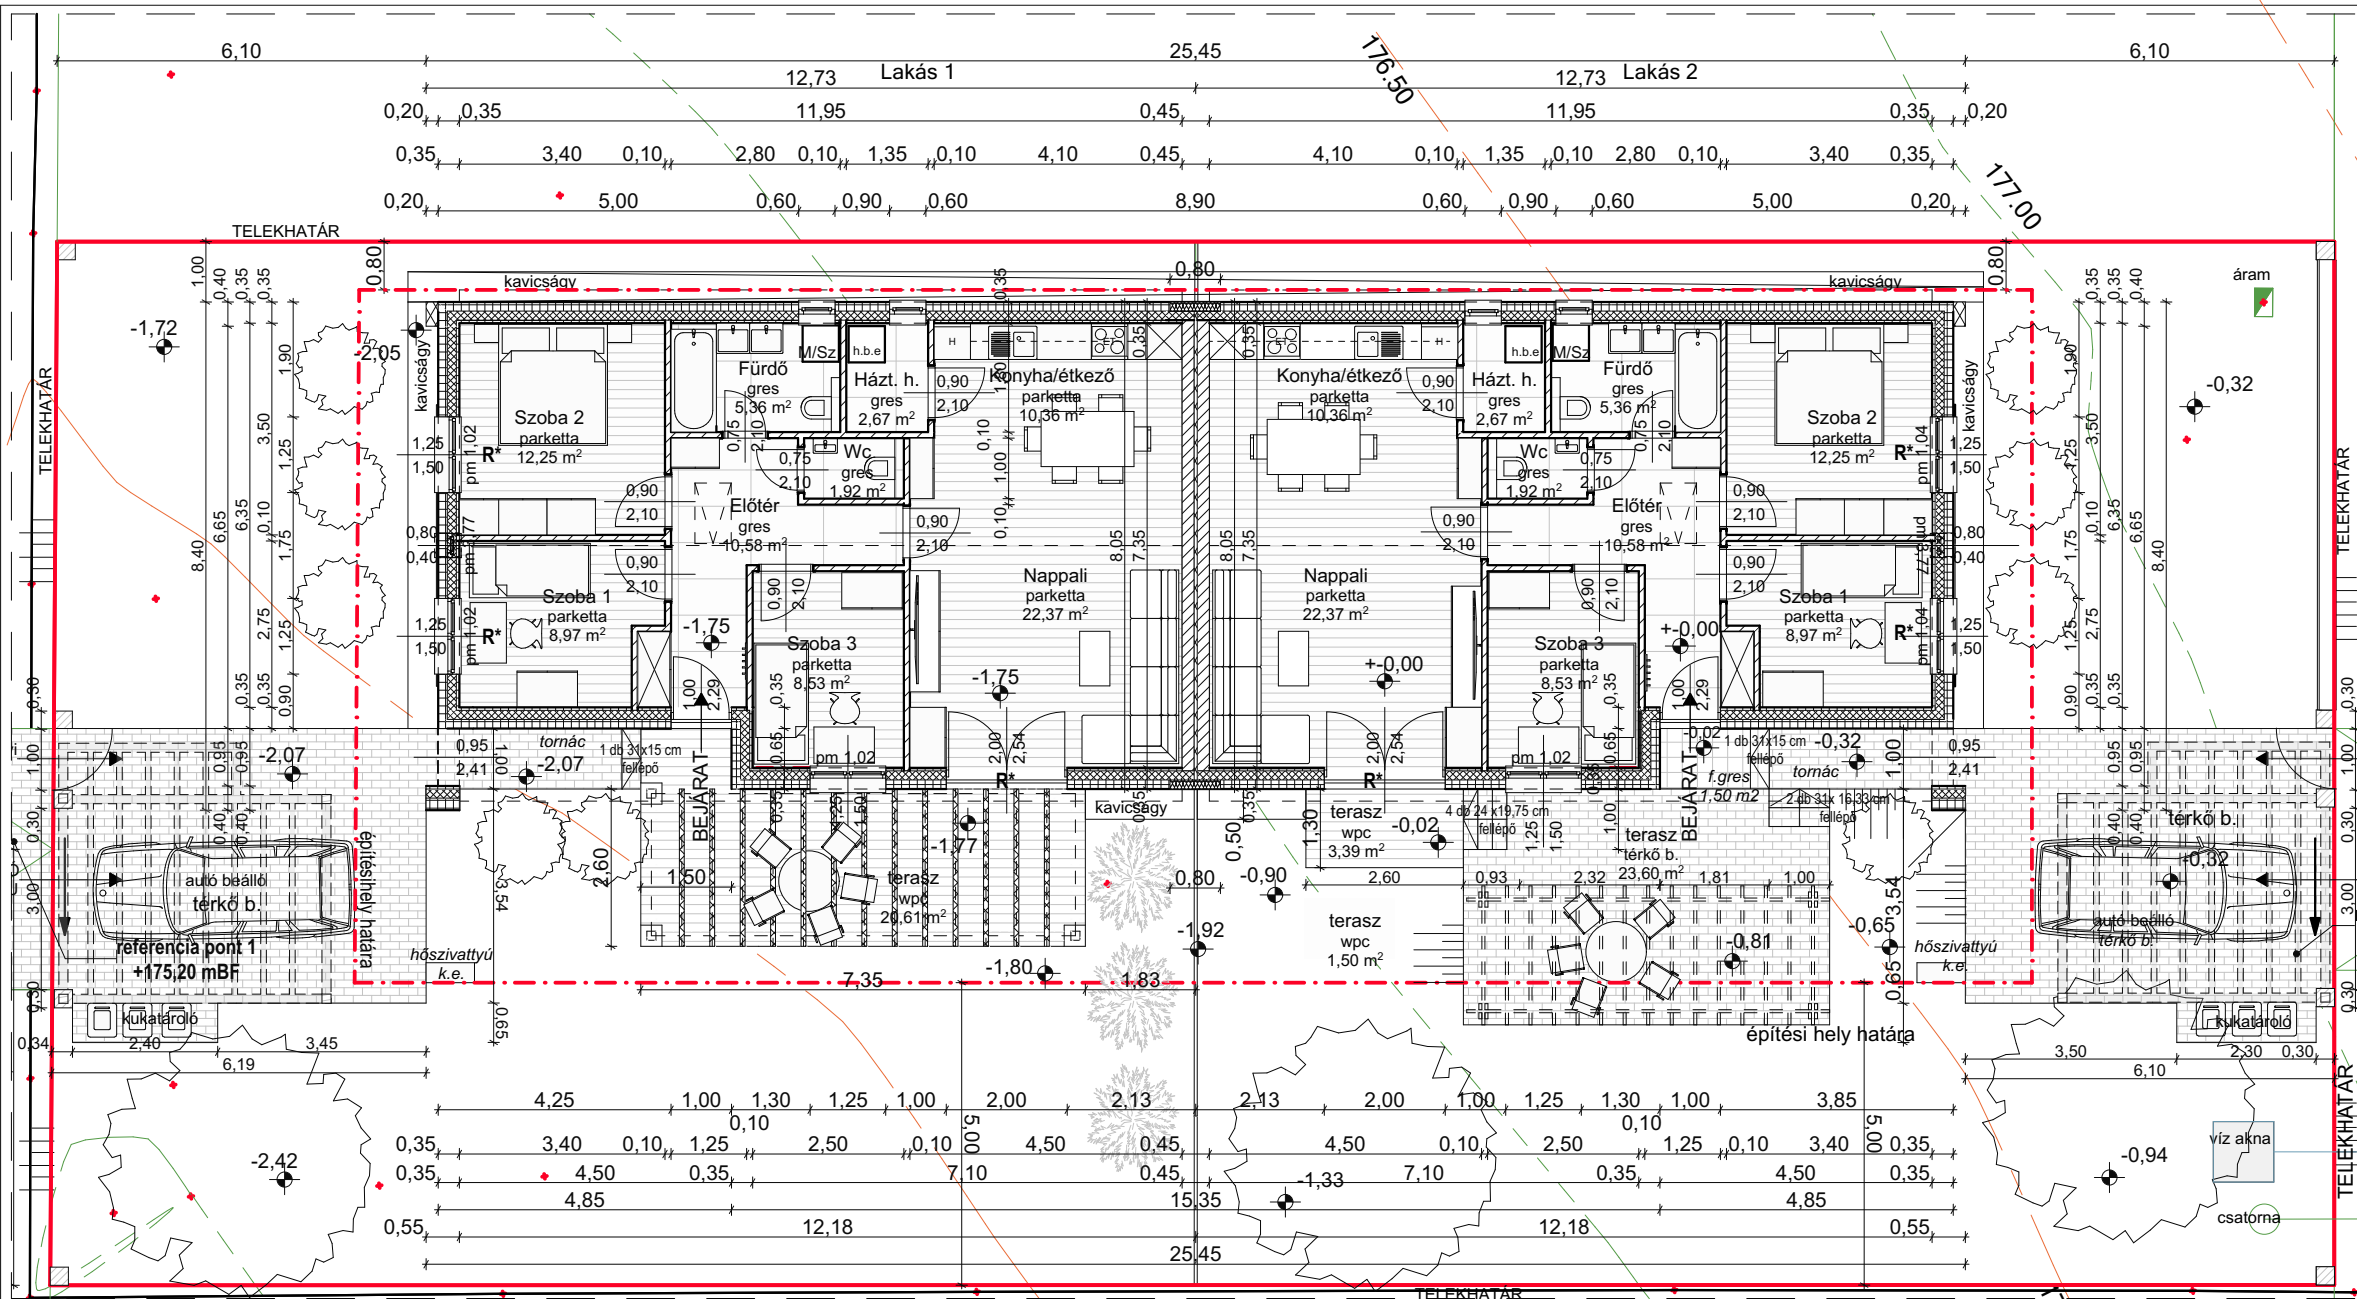

HELYISÉGLISTA:	/m2
LAKÁS 1, 2:	
Nappali	22,37
Konyha/Étkező	10,36
Fürdő	5,36
Szoba 1	8,97
Szoba 2	12,07
Szoba 3	8,53
Előter	10,58
Wc	1,92
Háztartási h.	2,67
Összesen nettó alapterület:	83,01 m2
+Terasz 1	20,61 m2
Lakás 1 összesen:	93,31 m2
+Terasz 2	28,49 m2
Lakás 2 összesen:	97,25 m2



Tárgy:	2 LAKÁSOS LAKÓHÁZ KOSD
Rajz:	alaprjz, látvány
Tervfajta:	
Lépték:	M=1:100
Dátum:	2024. február
Tervszám:	1

